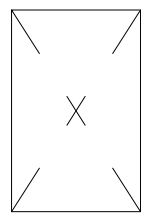
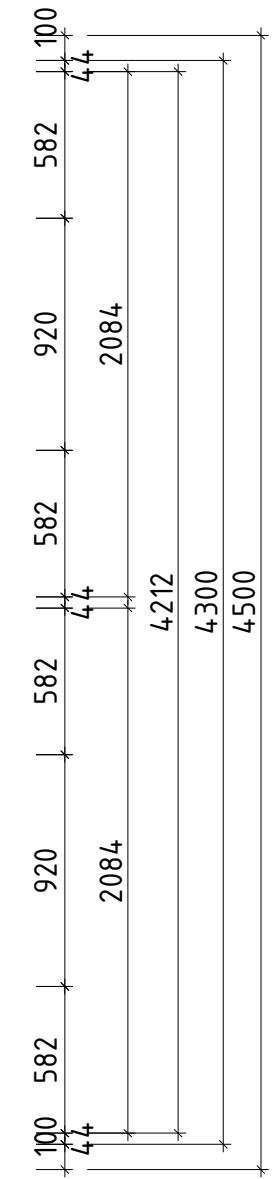
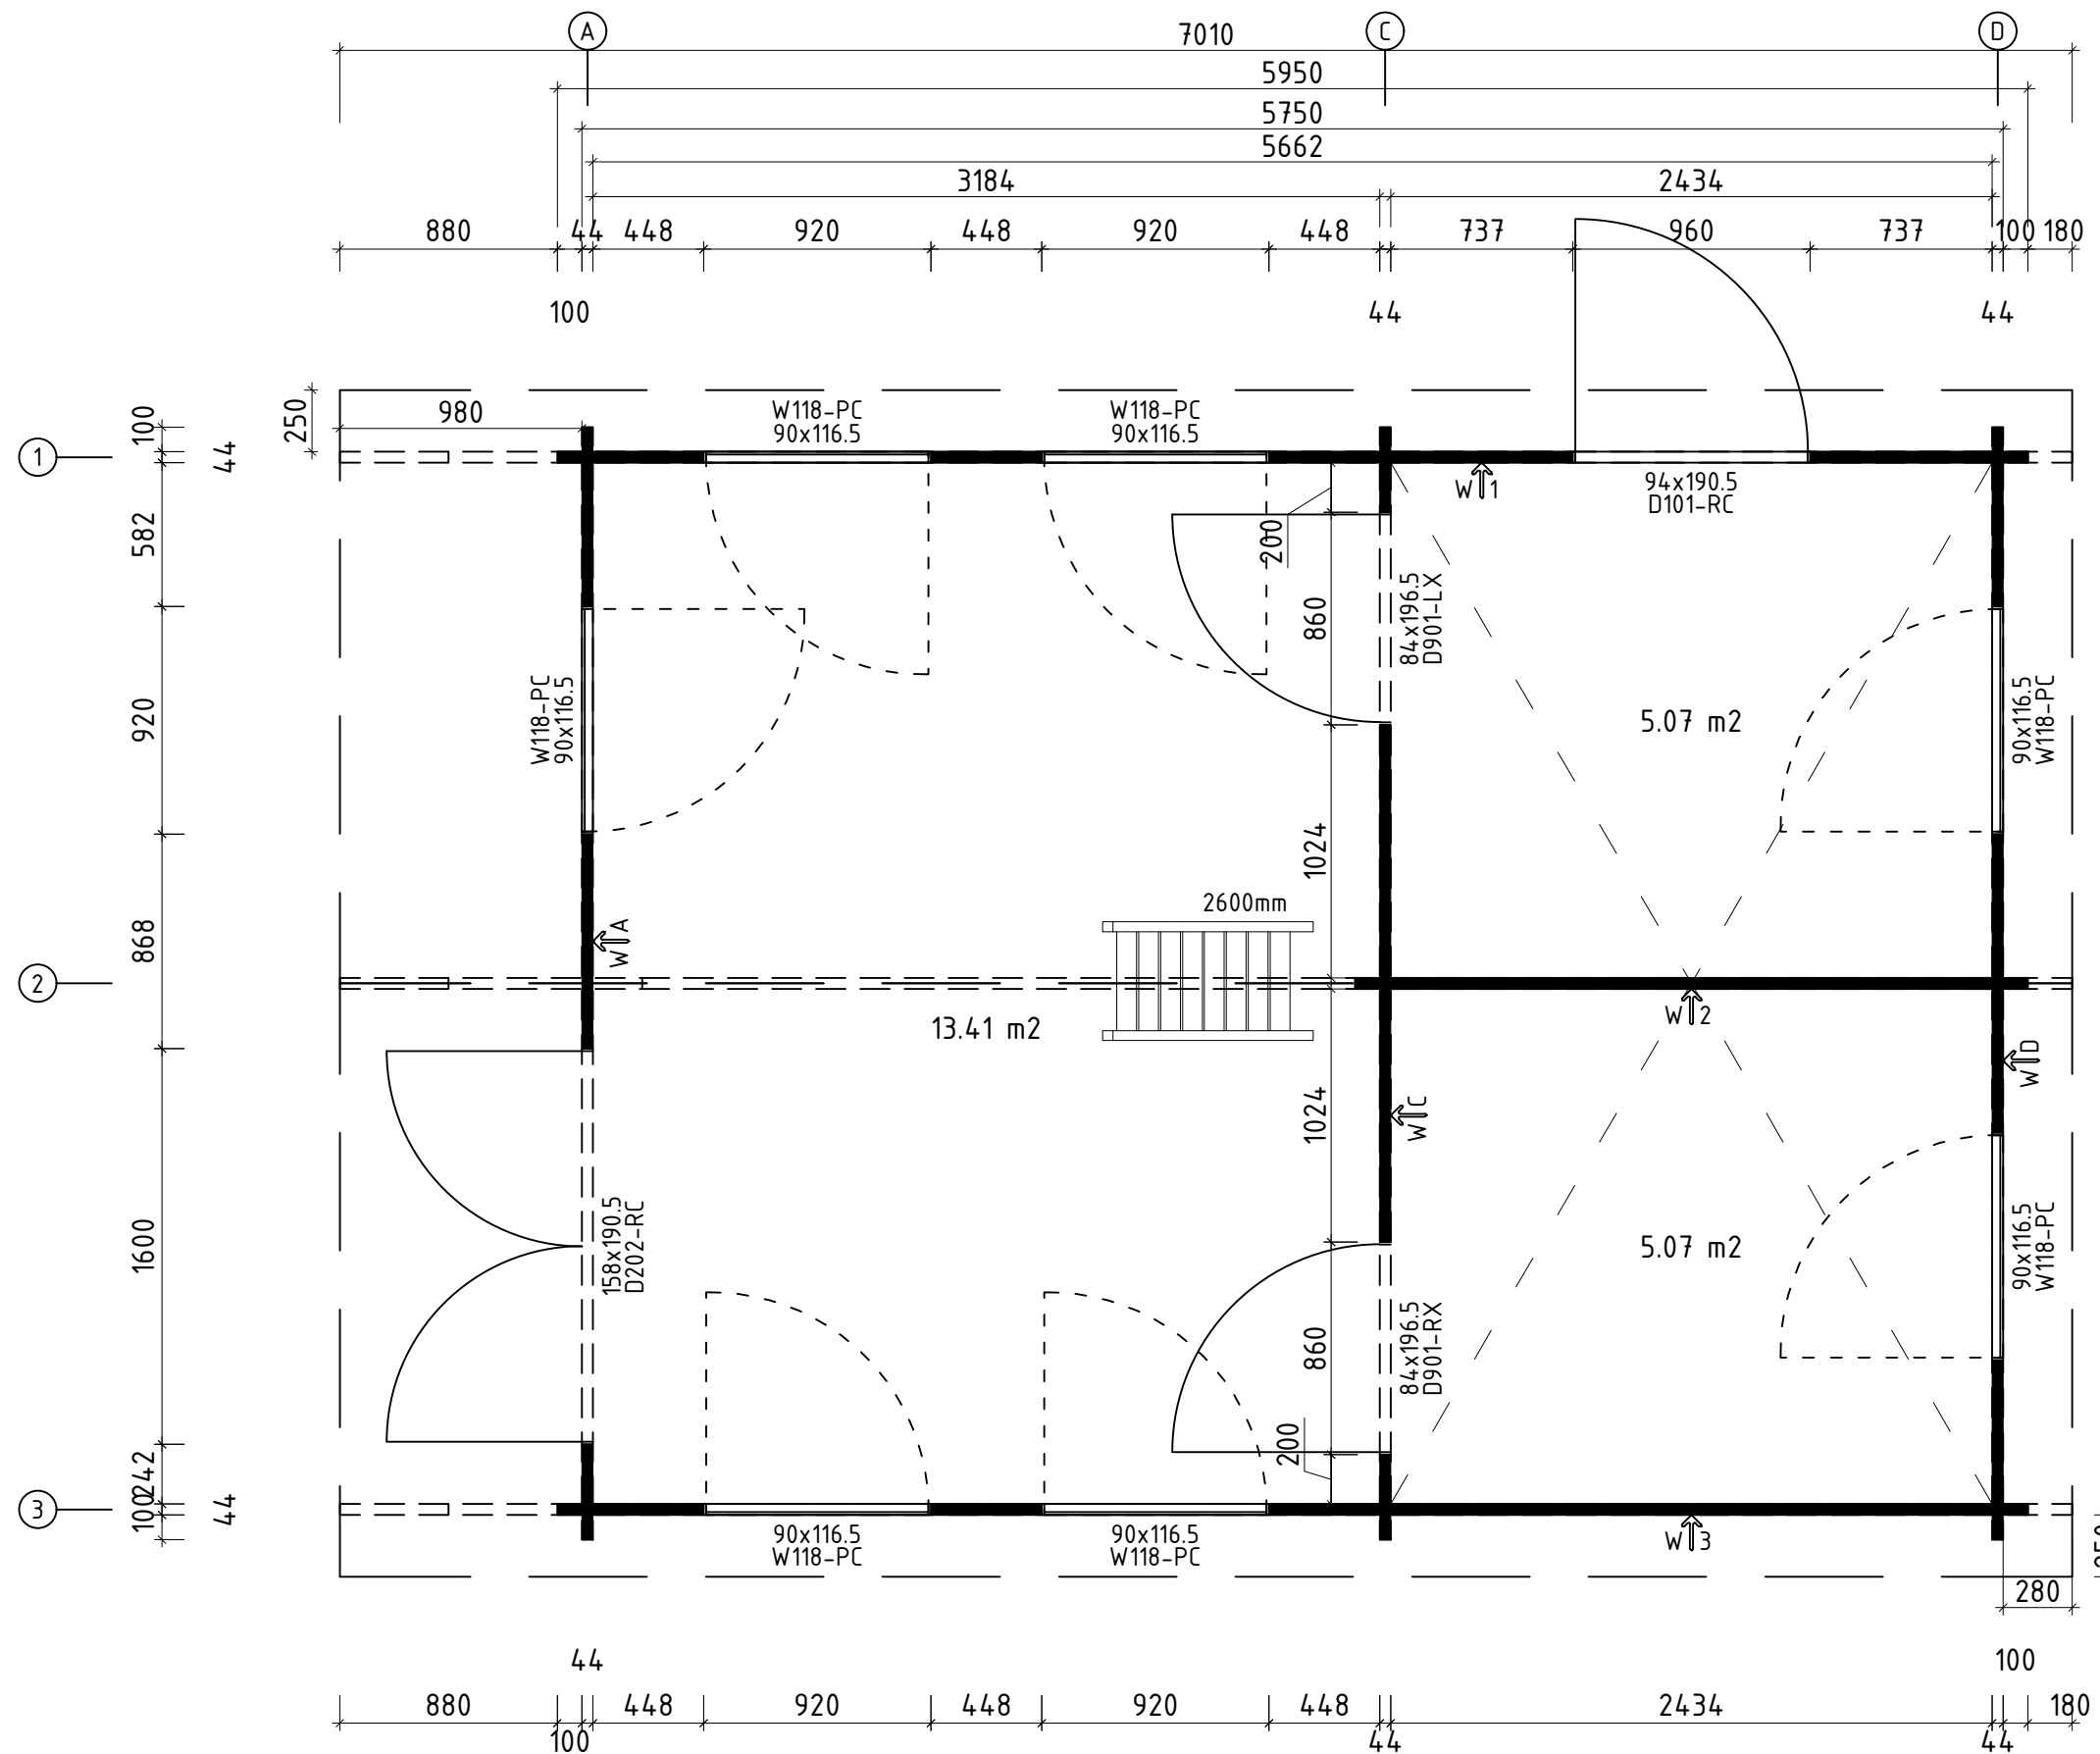


Name	Silvan 595x450 44		
Zeichnung/Drawing	3D	VS44_SILVAN	
Profil/Profile	4.4x13.5	Maßstab/Scale	1:30
		Druck auf/ Print on	A4
		Datum/Date	04.07.2025

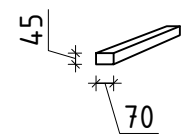
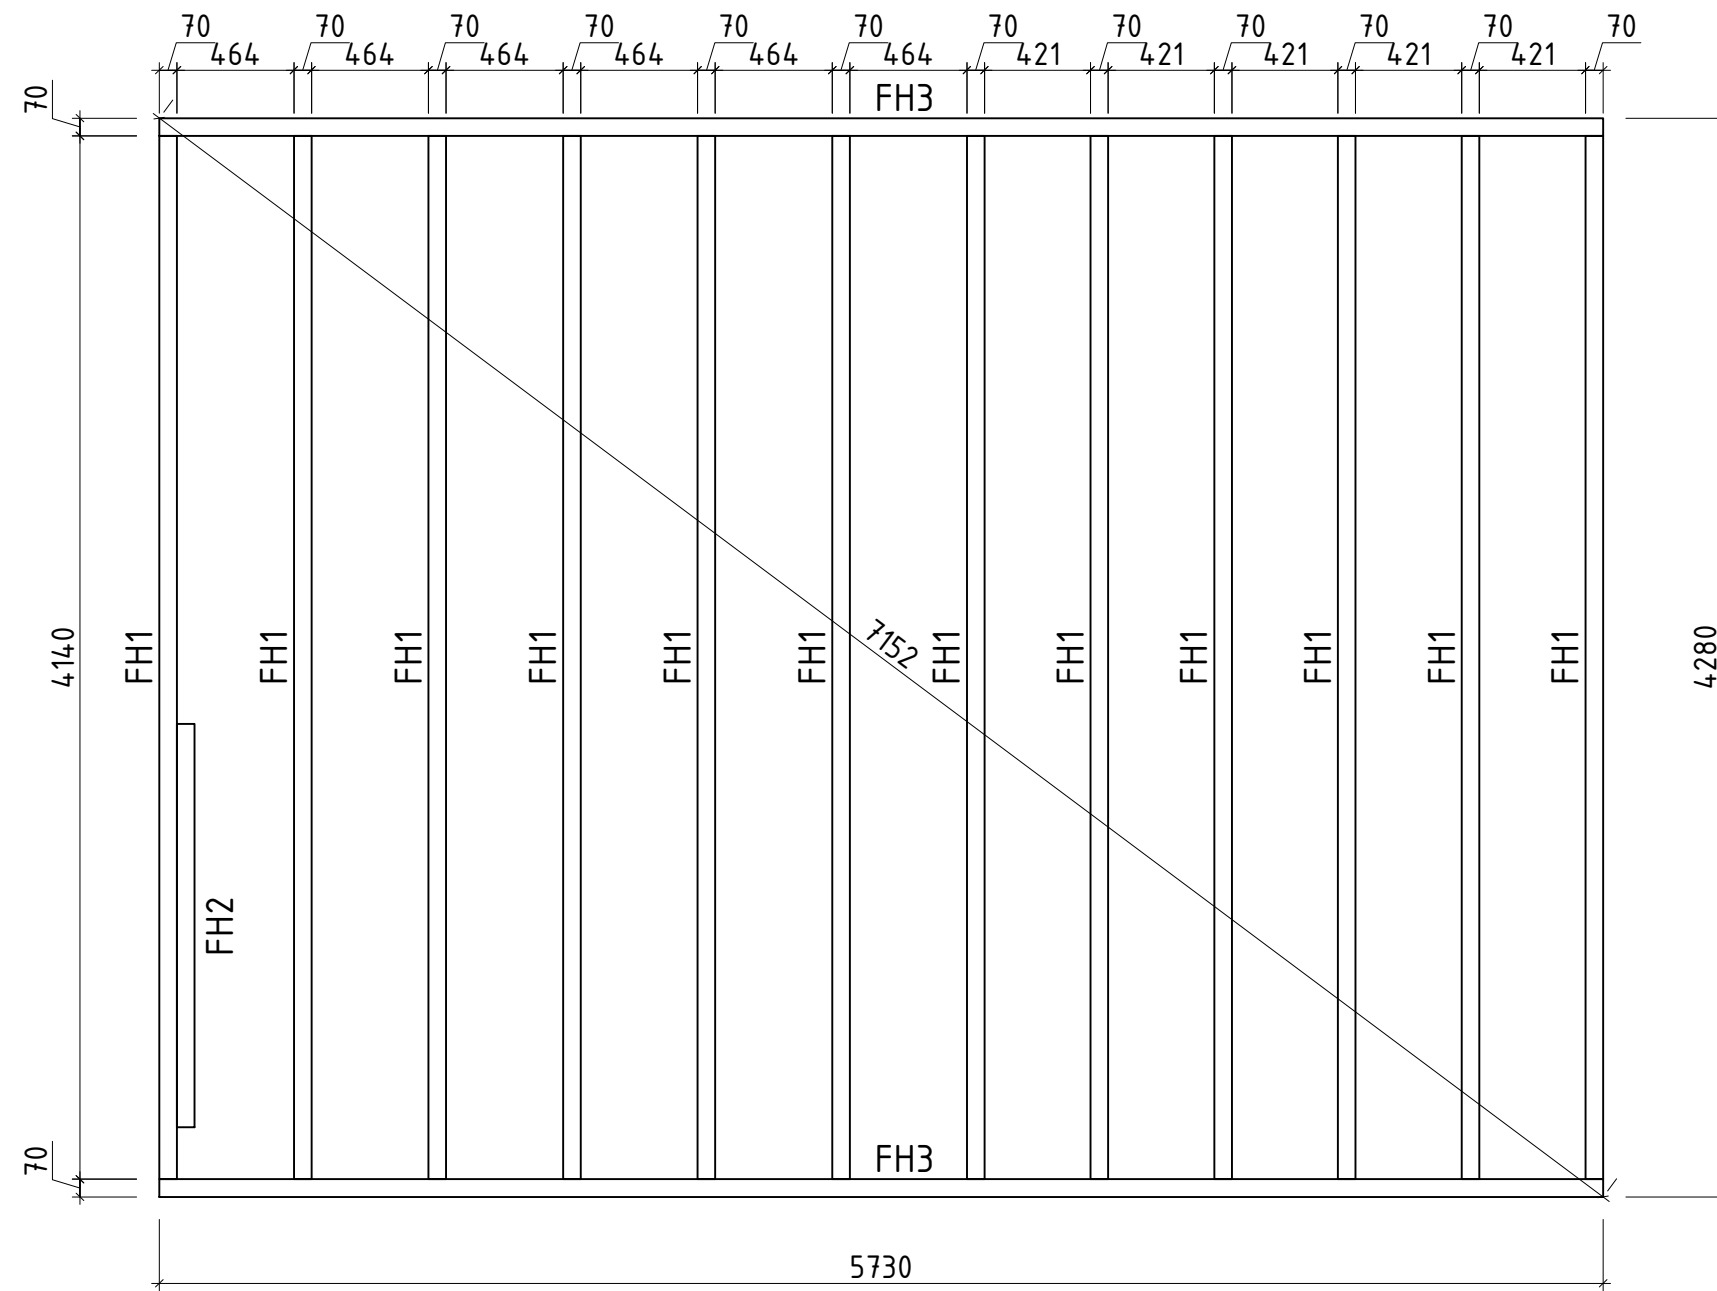
H = 1.700 m
TOTAL: 23.55 m²



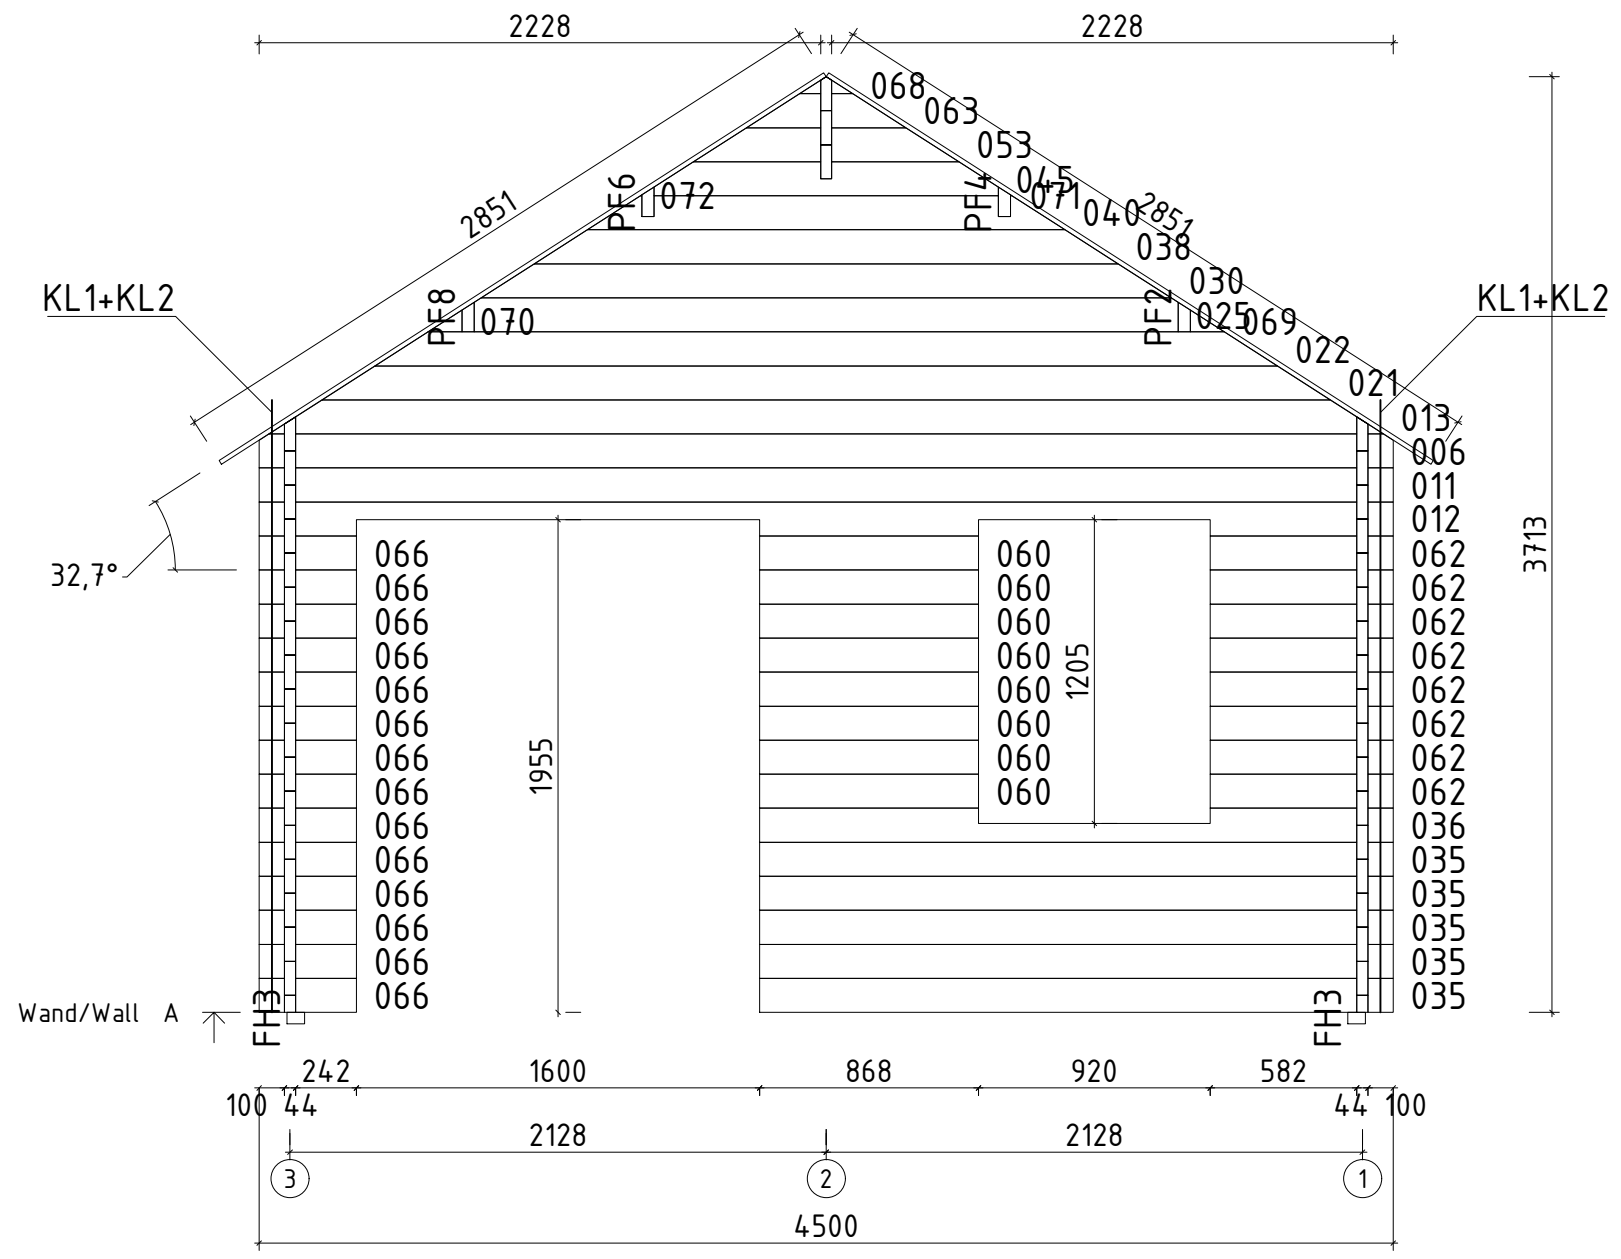
- Schlafboden/sleeping floor

Q3 - Qualitätsklasse für Fenster und Türen/
Quality class for windows and doors
* Fenster und Türen sind mit Sprossen/
Windows and doors are with muntins

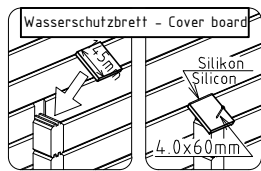
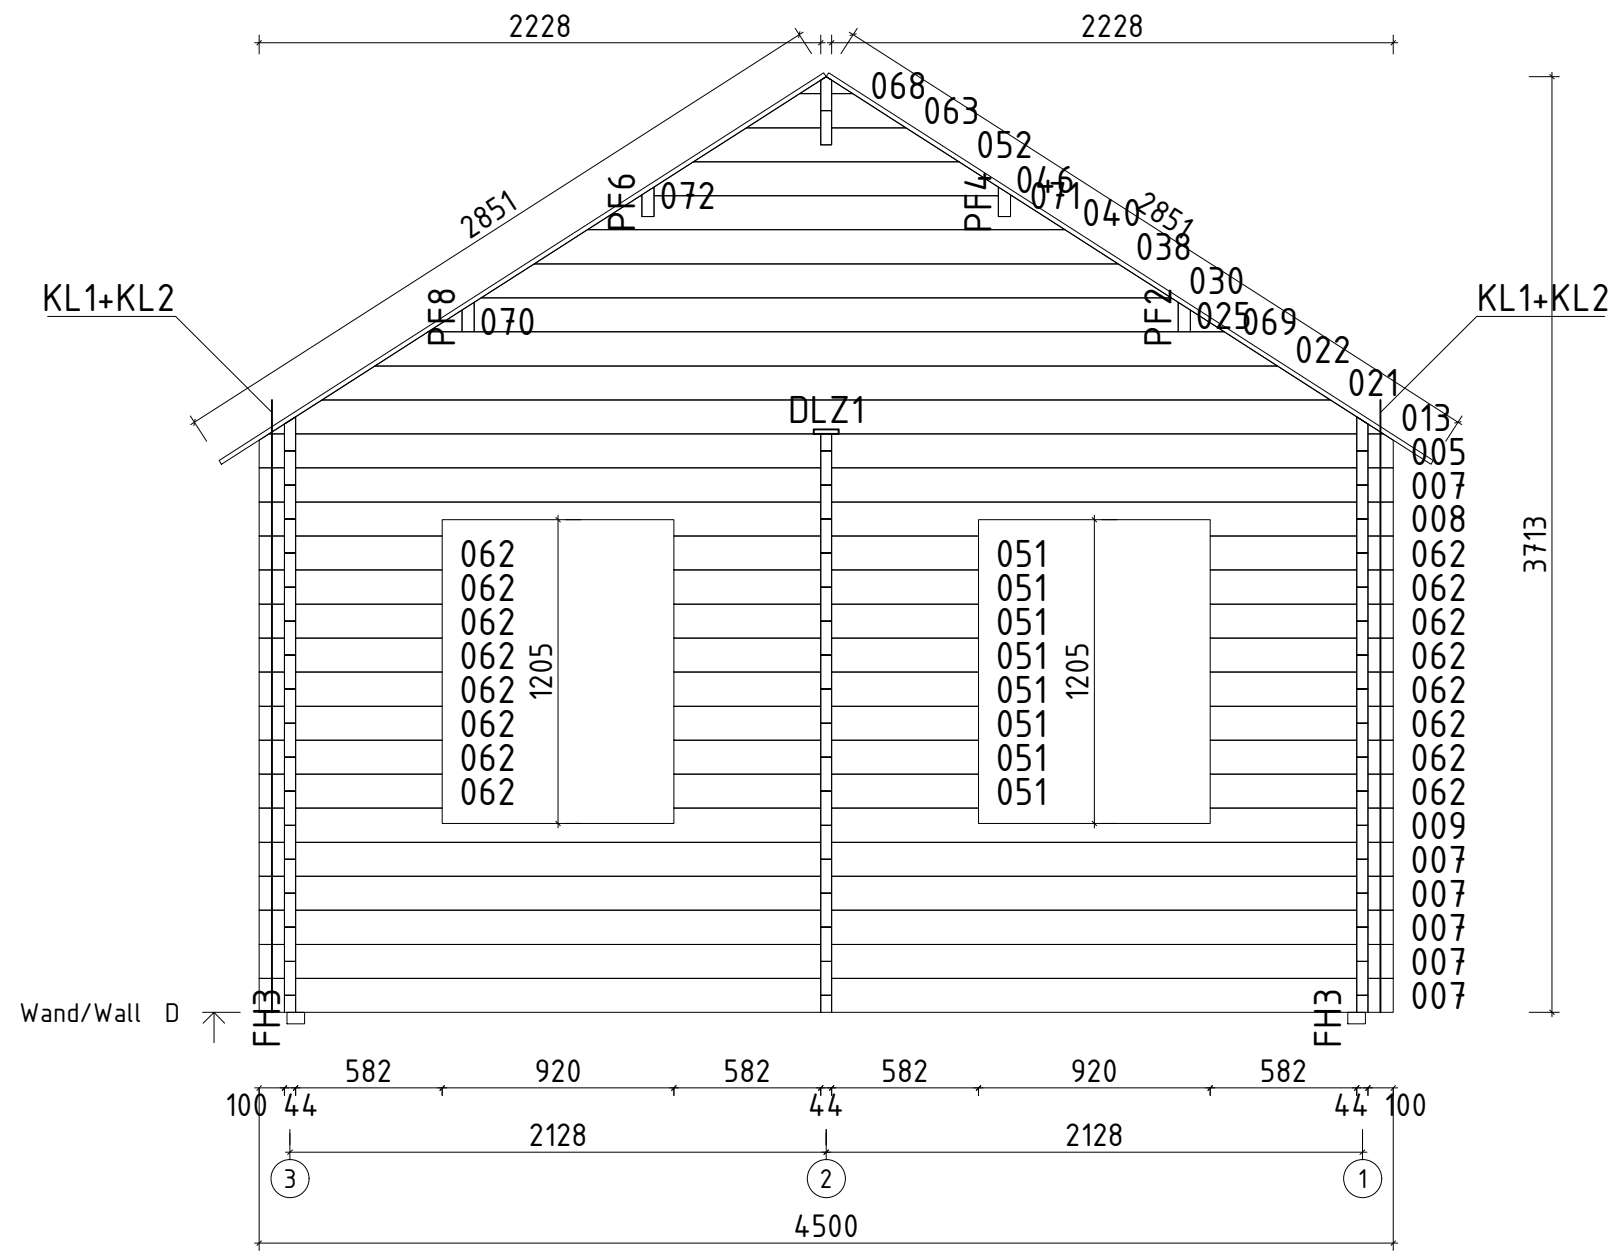
Name	Silvan 595x450 44		
Zeichnung/Drawing	Grundplan - Floor plan	VS44_SILVAN	
Profil/Profile	4.4x13.5	Maßstab/Scale	1:30
		Druck auf/Print on	A3
		Datum/Date	04.07.2025



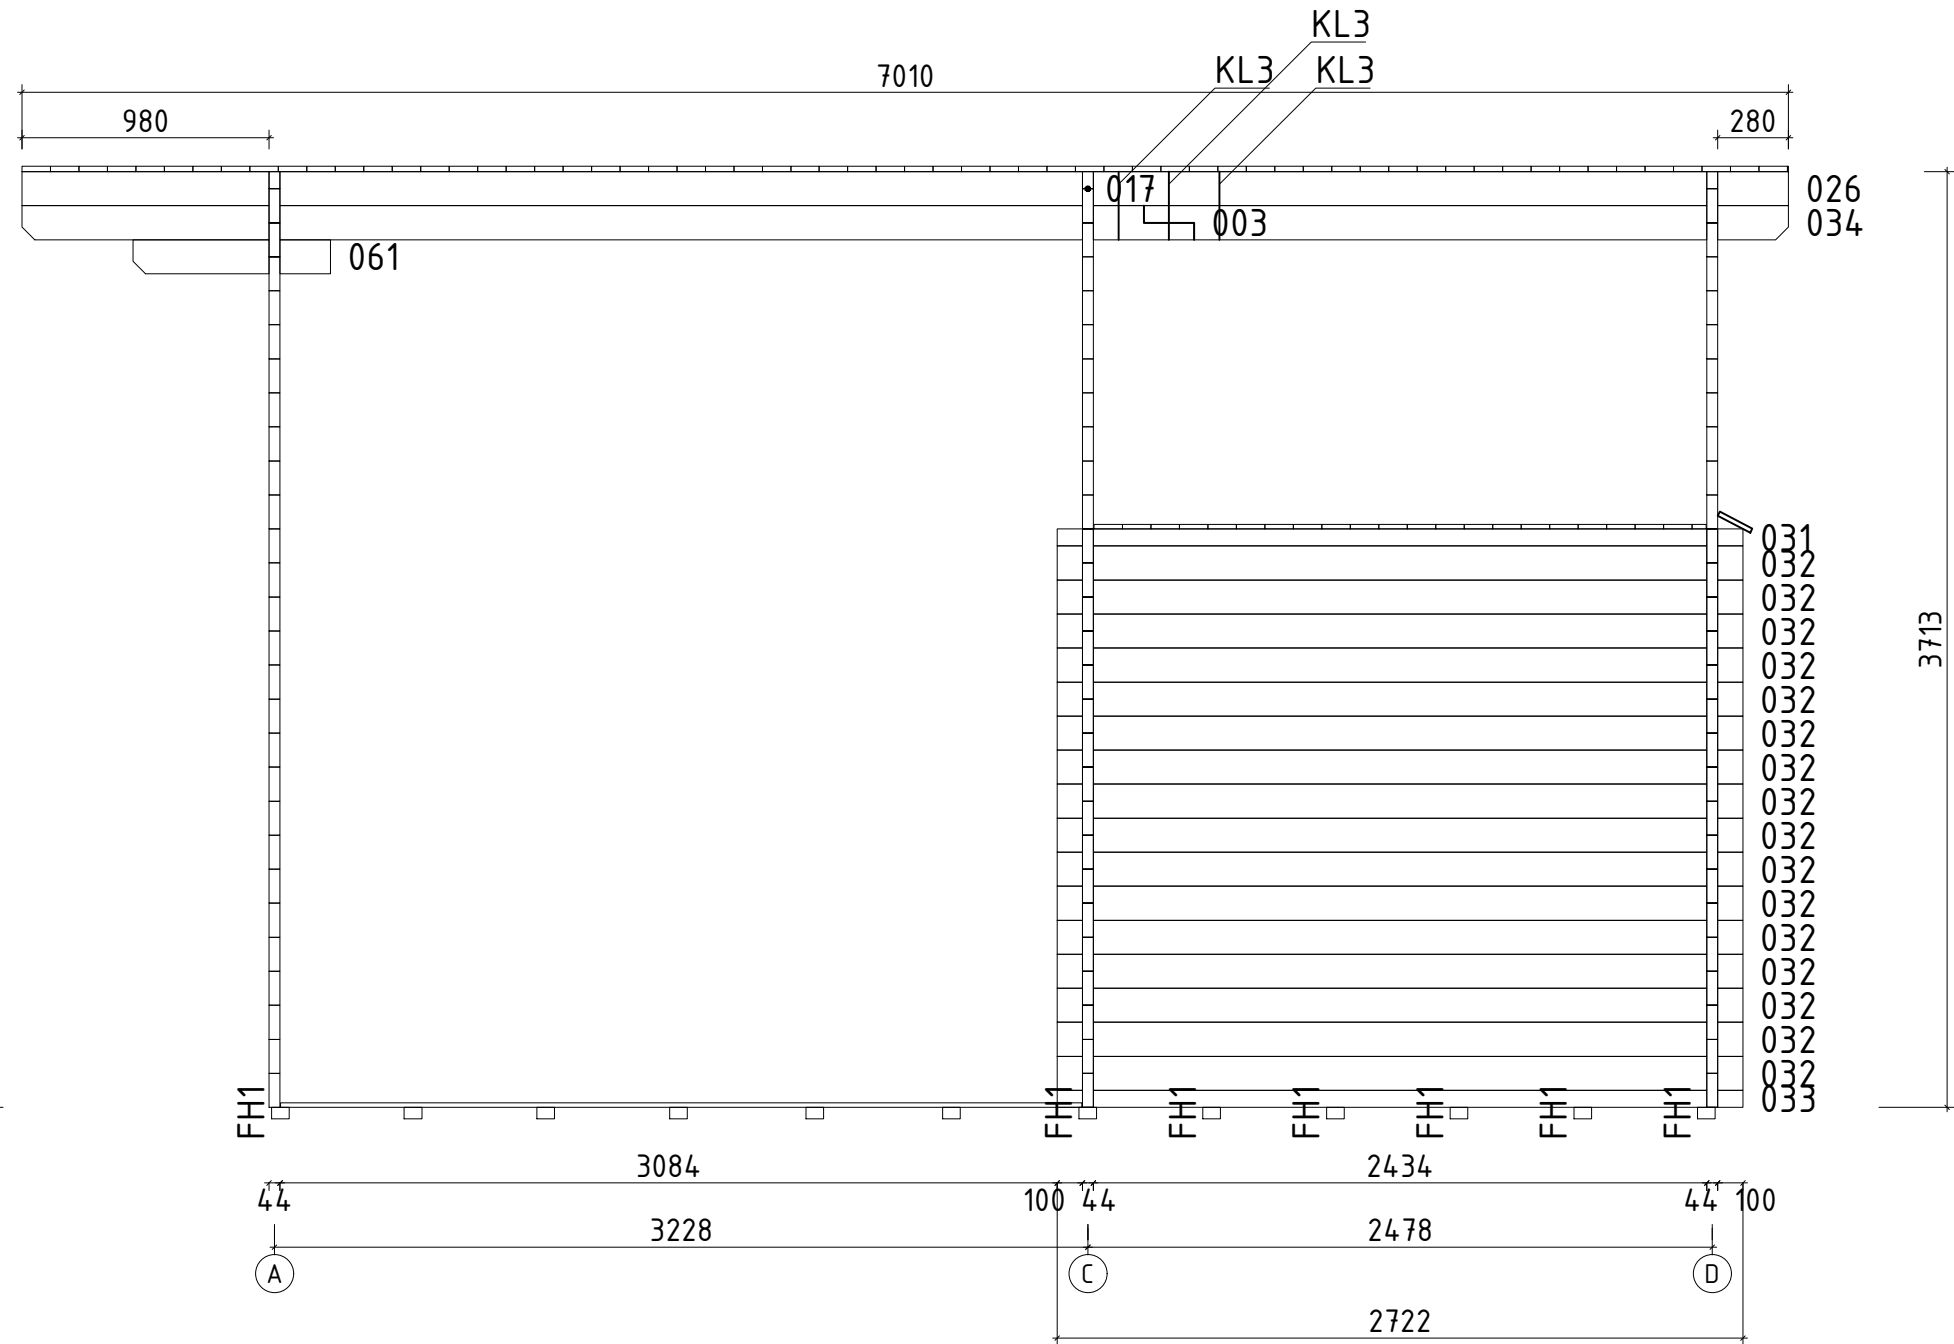
Name	Silvan 595x450 44		
Zeichnung/Drawn	Lagerholzplan - Foundation beams	VS44_SILVAN	
Profil/Profile	4.4x13.5	Maßstab/Scale	1:30
Druck auf/Print on	A3	Datum/Date	04.07.2025



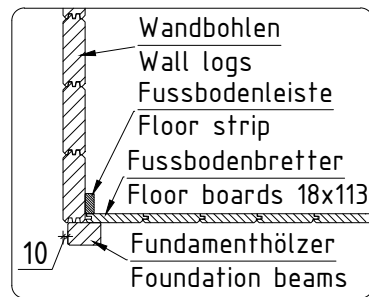
Name				Silvan 595x450 44	
Zeichnung/Drawing		WAND/WALL A		VS44_SILVAN	
Profil/Profile	4.4x13.5	Maßstab/Scale	1:30	Druck auf/ Print on	A3
Datum/Date				04.07.2025	



 
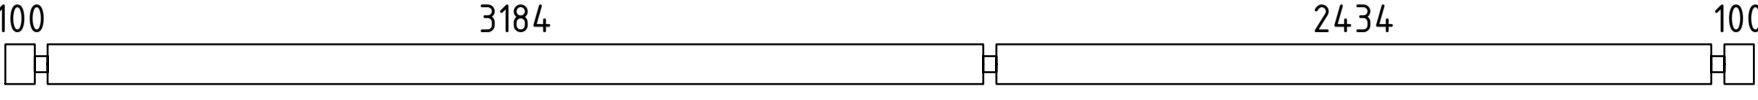
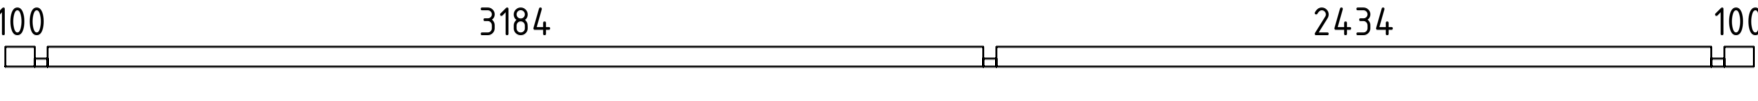
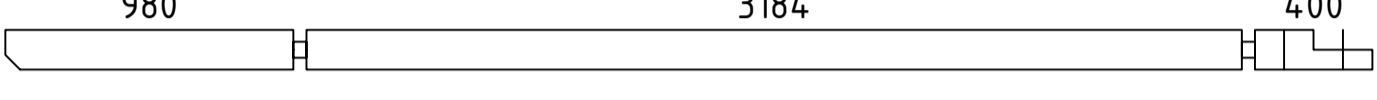
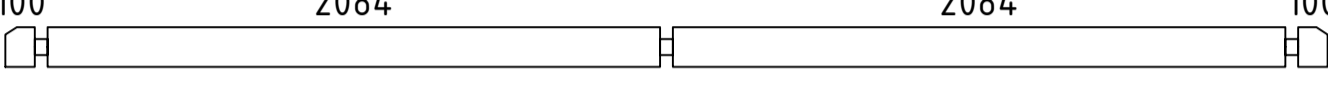
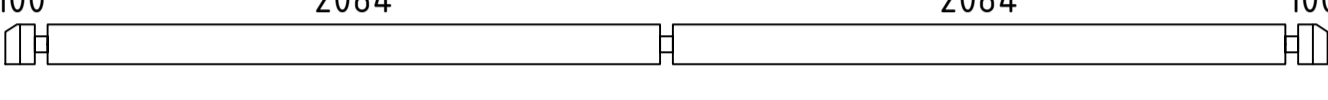
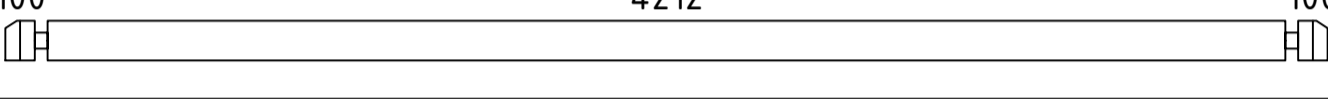
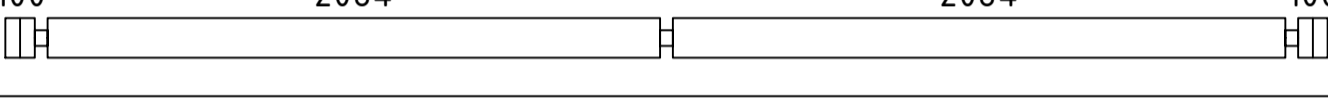
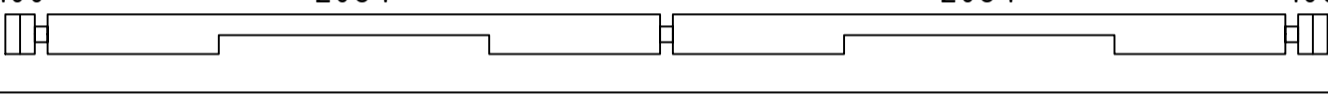
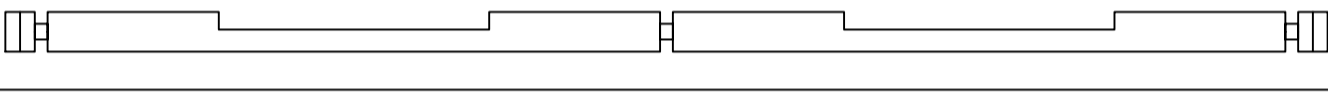
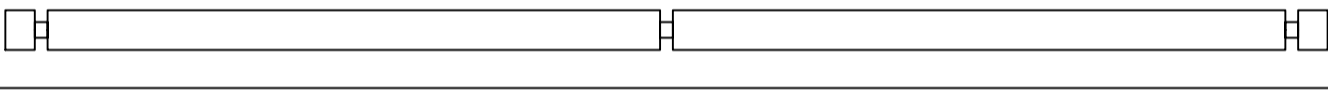
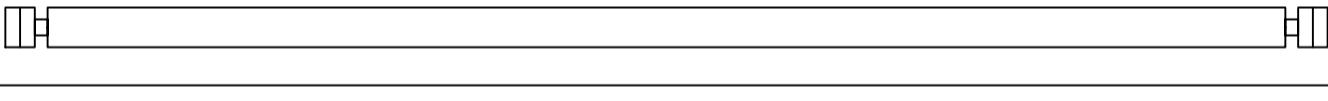
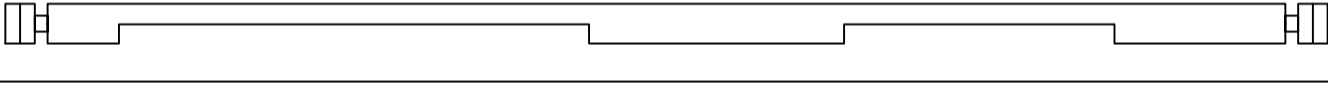

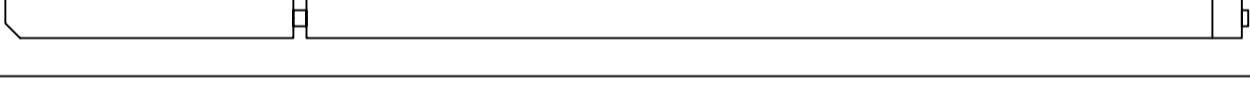
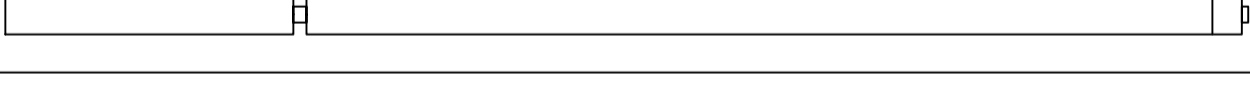
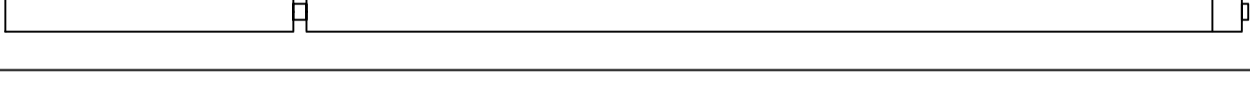
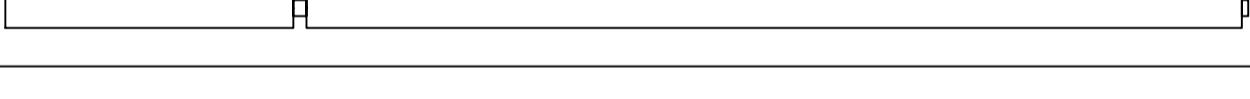
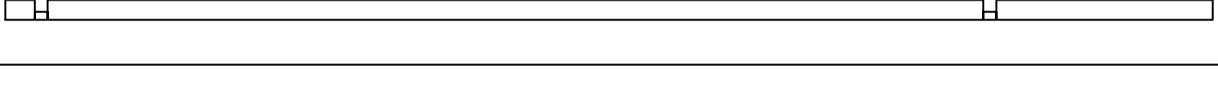
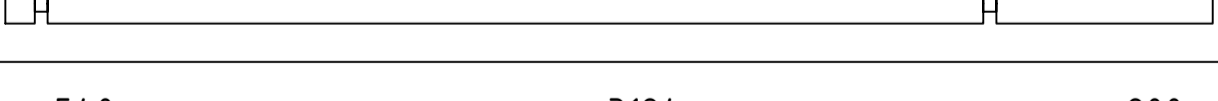
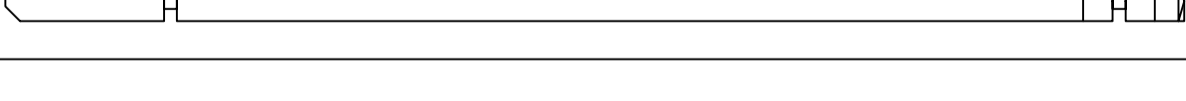
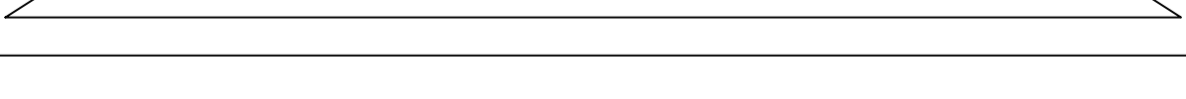
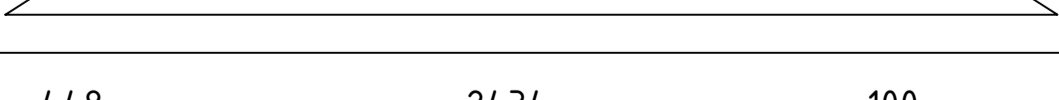
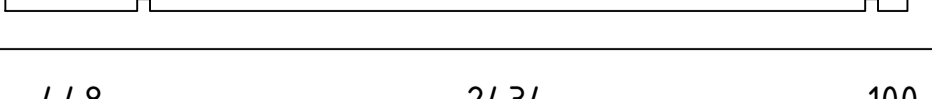
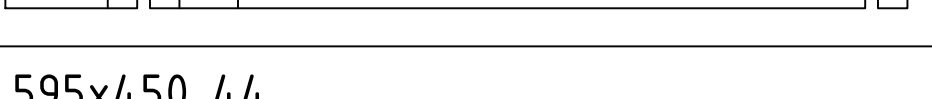
Name				Silvan 595x450 44	
Zeichnung/Drawing		WAND/WALL D		VS44_SILVAN	
Profil/Profile	4.4x13.5	Maßstab/Scale	1:30	Druck auf/Print on	A3
Datum/Date				04.07.2025	

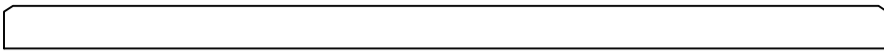
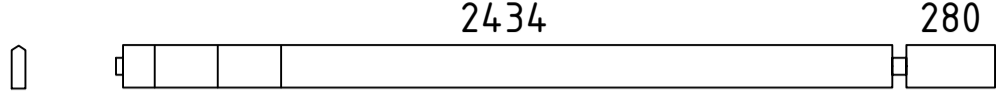
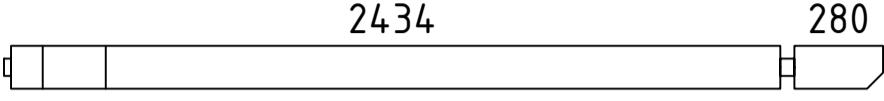
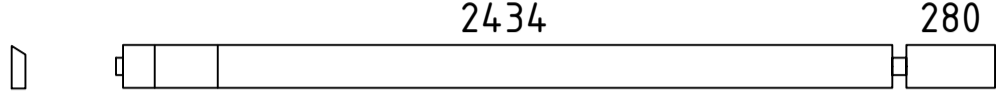
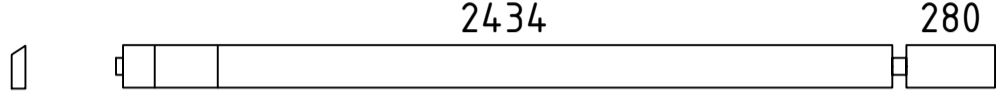

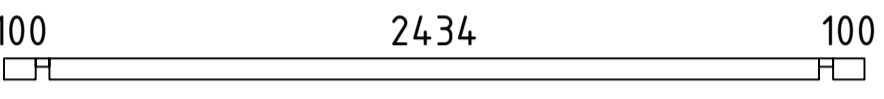
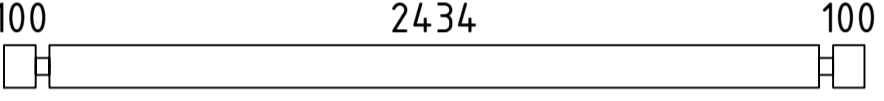
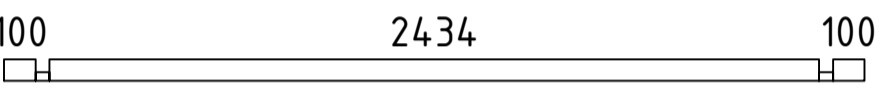
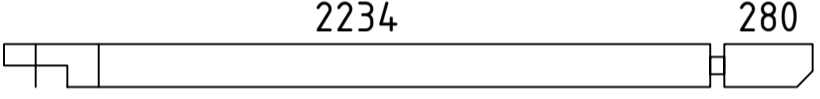
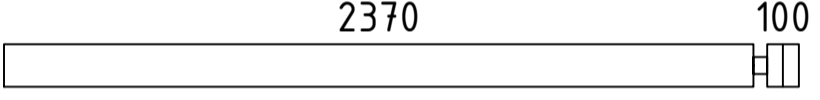
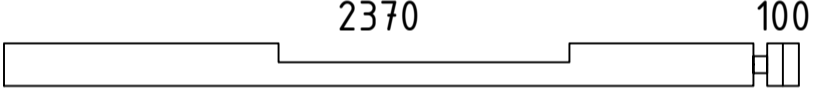
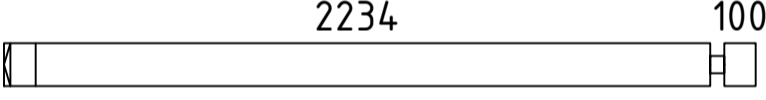

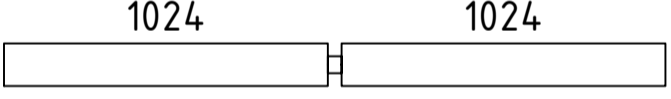

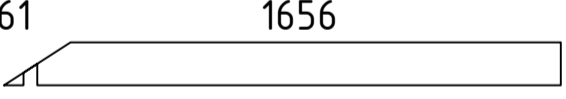
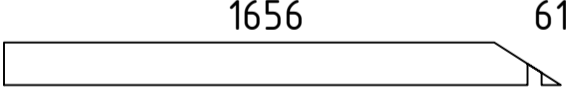


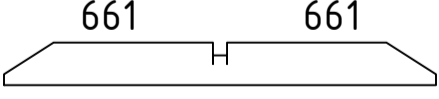
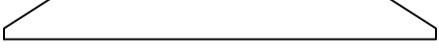

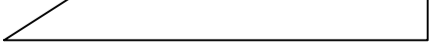
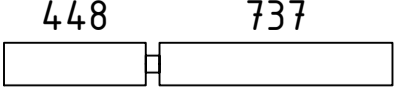


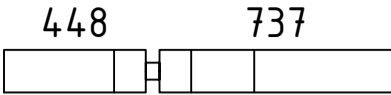
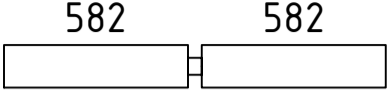
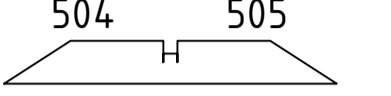
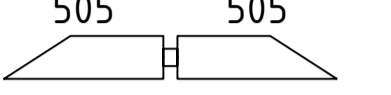
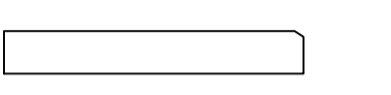
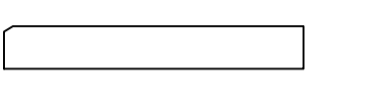
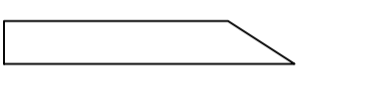
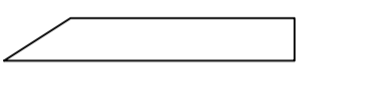
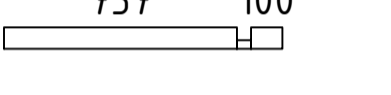
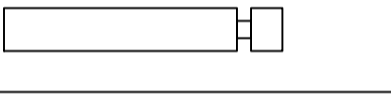
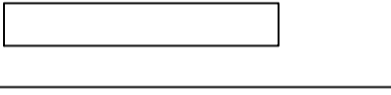
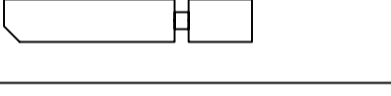
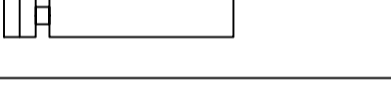
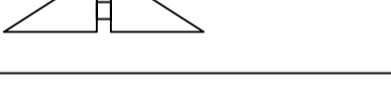

 
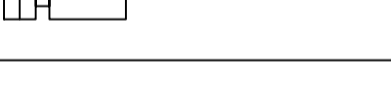

 
 
 
 
 
Wand/Wall 2 ↗

 
 
 
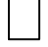
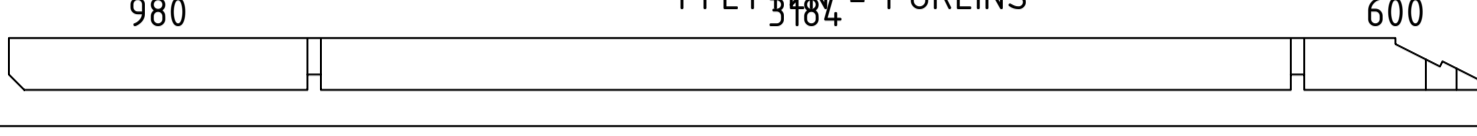
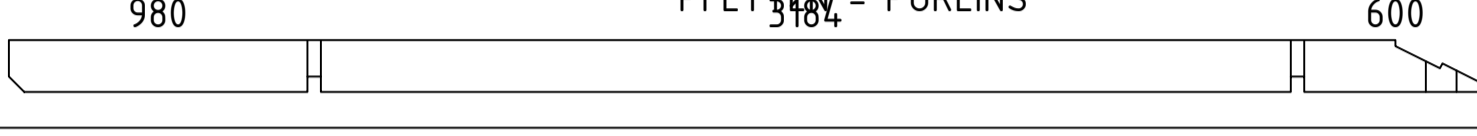
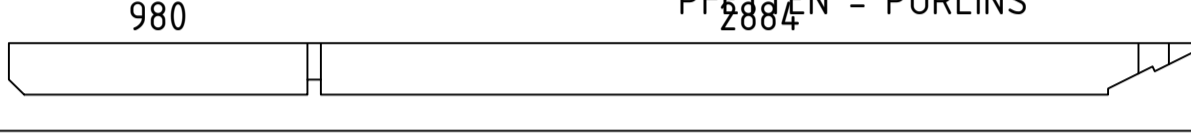

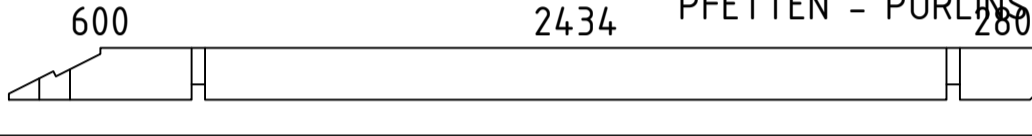
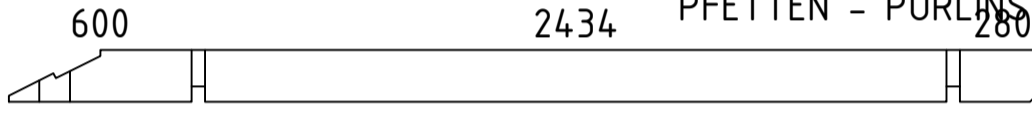
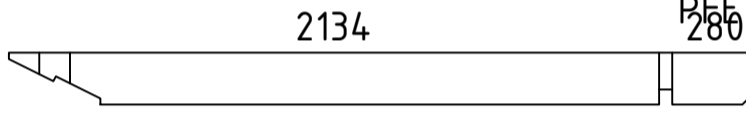
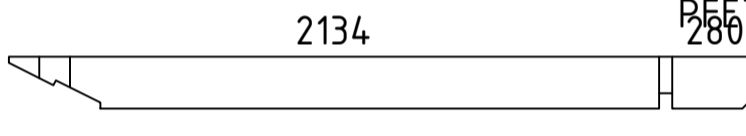



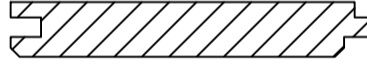
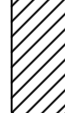

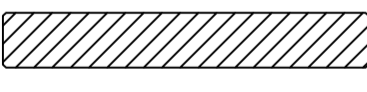



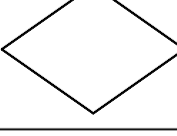

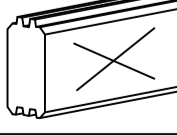
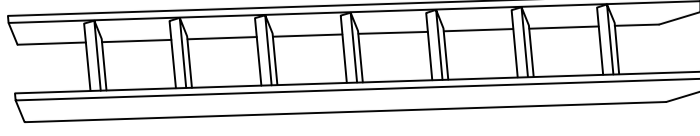



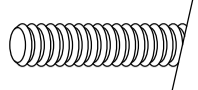
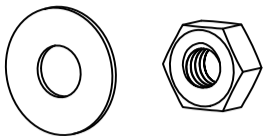
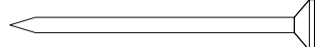
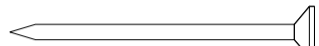

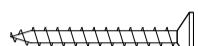
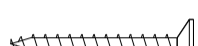







 
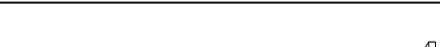
 


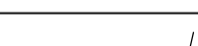

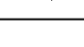
 
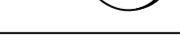
Name		Silvan 595x450 44		
Zeichnung/Drawing		WAND/WALL 2	VS44_SILVAN	
Profil/Profile	4.4x13.5	Maßstab/Scale	1:30	Druck auf/Print on
			A3	Datum/Date
				04.07.2025

Pos	Teileliste/Specification Silvan 595x450 44	Pcs.	Profile (mm)	Length (mm)
	<u>Achtung!</u> Die Giebelbohlen können teilweise schon vormontiert sein! Bitte beachten - diese erscheinen nicht ganz so wie in der Teileliste beschrieben.			
	<u>Notice!</u> The gable pieces can be partly pre-assembled! Please notice - those differ from the description given in the specification list.			
Extra1		1	44x135	5950
001		5	44x135	5950
002		1	44x68	5950
003		1	44x135	4652
004		1	44x135	4500
005		1	44x135	4500
006		1	44x135	4500
007		6	44x135	4500
008		1	44x135	4500
009		1	44x135	4500
010		1	44x135	4500
011		1	44x135	4500
012		1	44x135	4500
013		2	44x135	4423
014		2	44x135	4230
015		1	44x135	4230
016		1	44x135	4230
017		1	44x135	4230
018		1	44x68	4109
019		5	44x135	4109
020		2	44x135	4012
021		2	44x135	4001
022		2	44x135	3580
023		8	44x135	3070
024		1	44x135	3070
Kood	Silvan 595x450 44	Materjal		Leht 1/11

Pos	Teileliste/Specification Silvan 595x450 44	Pcs.	Profile (mm)	Length (mm)
025		2	44x135	2794
026		1	44x135	2780
027		2	44x135	2780
028		1	44x135	2780
029		1	44x135	2780
030		2	44x135	2738
031		1	44x68	2722
032		16	44x135	2722
033		1	44x68	2722
034		1	44x135	2558
035		5	44x135	2514
036		1	44x135	2514
037		2	44x135	2378
038		3	44x135	2317
039		15	44x135	2092
040		3	44x135	1895
041		1	44x135	1761
042		1	44x135	1761
043		1	44x135	1551
044		1	44x135	1551
045		1	44x135	1366
046		2	44x135	1366
047		1	44x135	1340
048		1	44x135	1340
049		8	44x135	1229
Kood	Silvan 595x450 44	Materjal		Leht 2/11

Pos	Teileliste/Specification Silvan 595x450 44	Pcs.	Profile (mm)	Length (mm)
050		1	44x135	1229
051		8	44x135	1208
052		2	44x135	1053
053		1	44x135	1053
054		1	44x135	947
055		1	44x135	947
056		1	44x135	919
057		1	44x135	919
058		1	44x68	881
059		14	44x135	881
060		8	44x135	868
061		1	44x135	784
062		24	44x135	726
063		3	44x135	632
064		18	44x135	592
065		18	44x135	448
066		14	44x135	386
067		30	44x135	344
068		3	44x68	211
069		3	44x86	135
070		3	44x86	135
071	.	3	44x4	6
072	.	3	44x4	6
FH3	FUNDAMENTHOLZ (imprägniert) - FOUNDATION BEAM (impregnated) 	2	70x45	5730
FH1	FUNDAMENTHOLZ (imprägniert) - FOUNDATION BEAM (impregnated) 	12	70x45	4140
Kood	Silvan 595x450 44	Materjal		Leht 3/11

Pos	Teileliste/Specification Silvan 595x450 44		Pcs.	Profile (mm)	Length (mm)	
FH2	FUNDAMENTHOLZ (imprägniert) - FOUNDATION BEAM (impregnated) 		1	70x45	1600	
DT1	DECKENTRÄGER - COVER CARRIER 		4	44x65	2079	
TB1	TRÄGEBALKE - SUPPORT BEAM 		12	40x120	2429	
DLZ1	WASSERSCHUTZBRETT - COVER BOARD 		1	18x145	100	
PF7	PFETTEN - PURLINS 		1	58x170	4852	
PF1	PFETTEN - PURLINS 		1	58x170	4852	
PF3	PFETTEN - PURLINS 		1	58x170	3908	
PF5	PFETTEN - PURLINS 		1	58x170	3908	
PF4	PFETTEN - PURLINS 		1	58x170	3402	
PF6	PFETTEN - PURLINS 		1	58x170	3402	
PF2	PFETTEN - PURLINS 		1	58x170	2458	
PF8	PFETTEN - PURLINS 		1	58x170	2458	
	DACHBRETT - ROOF BOARDS 		126+2	113x18	2851	
	FUSSBODENBRETT - FLOOR BOARDS 		38+1	113x18	3179	
	FUSSBODENBRETT - FLOOR BOARDS 		38	113x18	2429	
	SCHLAFBODENBRETT - SLEEPING FLOOR BOARDS 		22+1	113x18	4207	
	SCHLAFBODENLEISTEN - SLEEPING FLOOR STRIPS 		✓	18x40	15.0 lfm/rm	
	FUSSBODENLEISTEN - FLOOR STRIPS 		✓	18x40	37.0 lfm/rm	
G02-1	GIEBELBRETT - GABLE BOARDS 18x120 32.7° 		✓	4	18x120	2931
G05-1	GIEBELDECKLEISTEN - GABLE COVER STRIPS 18x40 		✓	4	18x40	2931
T01-1	TRAUFENBRETT - EAVES BOARDS 18x95 		4	18x95	3505	
T06-1	TRAUFENLEISTEN - EAVES STRIPS 18x40 		✓	18x40	15.0 lfm/rm	
GS	GIEBELSEGMENT - GABLE DIAMOND 		2			
HK2	HOLZ-KLOTZEN für verbinden der Wandbohlen - Wooden wedge for connecting the wall parts (122mm) 		2			
SH	SCHLAGHÖLZER - MOUNTING PIECES 		3			
TR02	LEITER - LADDER 2600mm 		1			

Pos	Teileliste/Specification Silvan 595x450 44		Pcs.	Profile (mm)	Length (mm)
ML1	Metallstange - Metal bar		6	D10	500
KL-1	Gewindestange - Threaded rod M12- für die Pfetten - for purlins		8		170
MUT26	Mutter - Nut M12 U-Scheibe - Washer Ø30- für die Pfetten - for purlins		16		
NG2 550	NÄGEL - NAILS 2.5x50 Dachbretter - Roof boards		1008		
NG2 550	NÄGEL - NAILS 2.5x50 Fussbodenbretter - Floor boards		988		
NG2 550	NÄGEL - NAILS 2.5x50 Schlafbodenbretter - Sleeping floor boards		484		
SR3 030	Schrauben - Screws 3.0x30 Fussbodenleisten - Floor strips		70		
SR3 030	Schrauben - Screws 3.0x30 Giebeldeckleisten - Gable cover strips		24		
SR3 030	Schrauben - Screws 3.0x30 Schlafbodenleisten - Sleeping floor strips		28		
SR3 030	Schrauben - Screws 3.0x30 Traufenleisten - Eaves strips		28		
SR3 545	Schrauben - Screws 3.5x45 Giebelbretter - Gable boards		24		
SR3 545	Schrauben - Screws 3.5x45 Giebelsegment - Gable diamond		4		
SR3 545	Schrauben - Screws 3.5x45 Traufenbretter - Eaves boards		28		
SR354 5-001	Schrauben - Screws 3.5x45 Verbindungsstreifen - Connecting strip		20		
SR4 062	Schrauben - Screws 4.0x60 C3 Wasserschutzbretter - Cover boards		1		
SR5 0100	Schrauben - Screws 5.0x100 Fundamenthölzer - Foundation beams		60		
SR55	Schrauben - Screws 5.0x70 Trägebalken - Support beam TB1		48		
SR5 070	Schrauben - Screws 5.0x70 Deckenträger - Cover Carrier		24		
VS	Verbindungsstreifen für verbinden der Wandbohlen - Connecting strip for connecting the wall parts		5		
KL1	Gewindestange - Threaded Rod M8		4		2000
KL2	Gewindestange - Threaded Rod M8		4		460
KL3	Gewindestange - Threaded Rod M8		3		270
KV M UT M8	Mutter - Nut M8		14		
KV S EIB M8X25	U-Scheibe - Washer M8 Ø25		14		
KV MU TJ M8	Befestigungsmutter - Fixing nut M8		4		
	✓ - Bitte selber anpassen (falls nötig)! / Cut into length on site (if needed)!				
Kood	Silvan 595x450 44		Materjal		Leht 5/11

