

Name

Lillian 4x3 Gable 400x300, 34

Zeichnung/Drawing

3D

V34\_LILLIAN4X3GABLE

Profil/Profile

3.4x11.4

Maßstab/Scale


1:30

Druck auf/  
Print on

A4

Datum/Date



30.06.2025

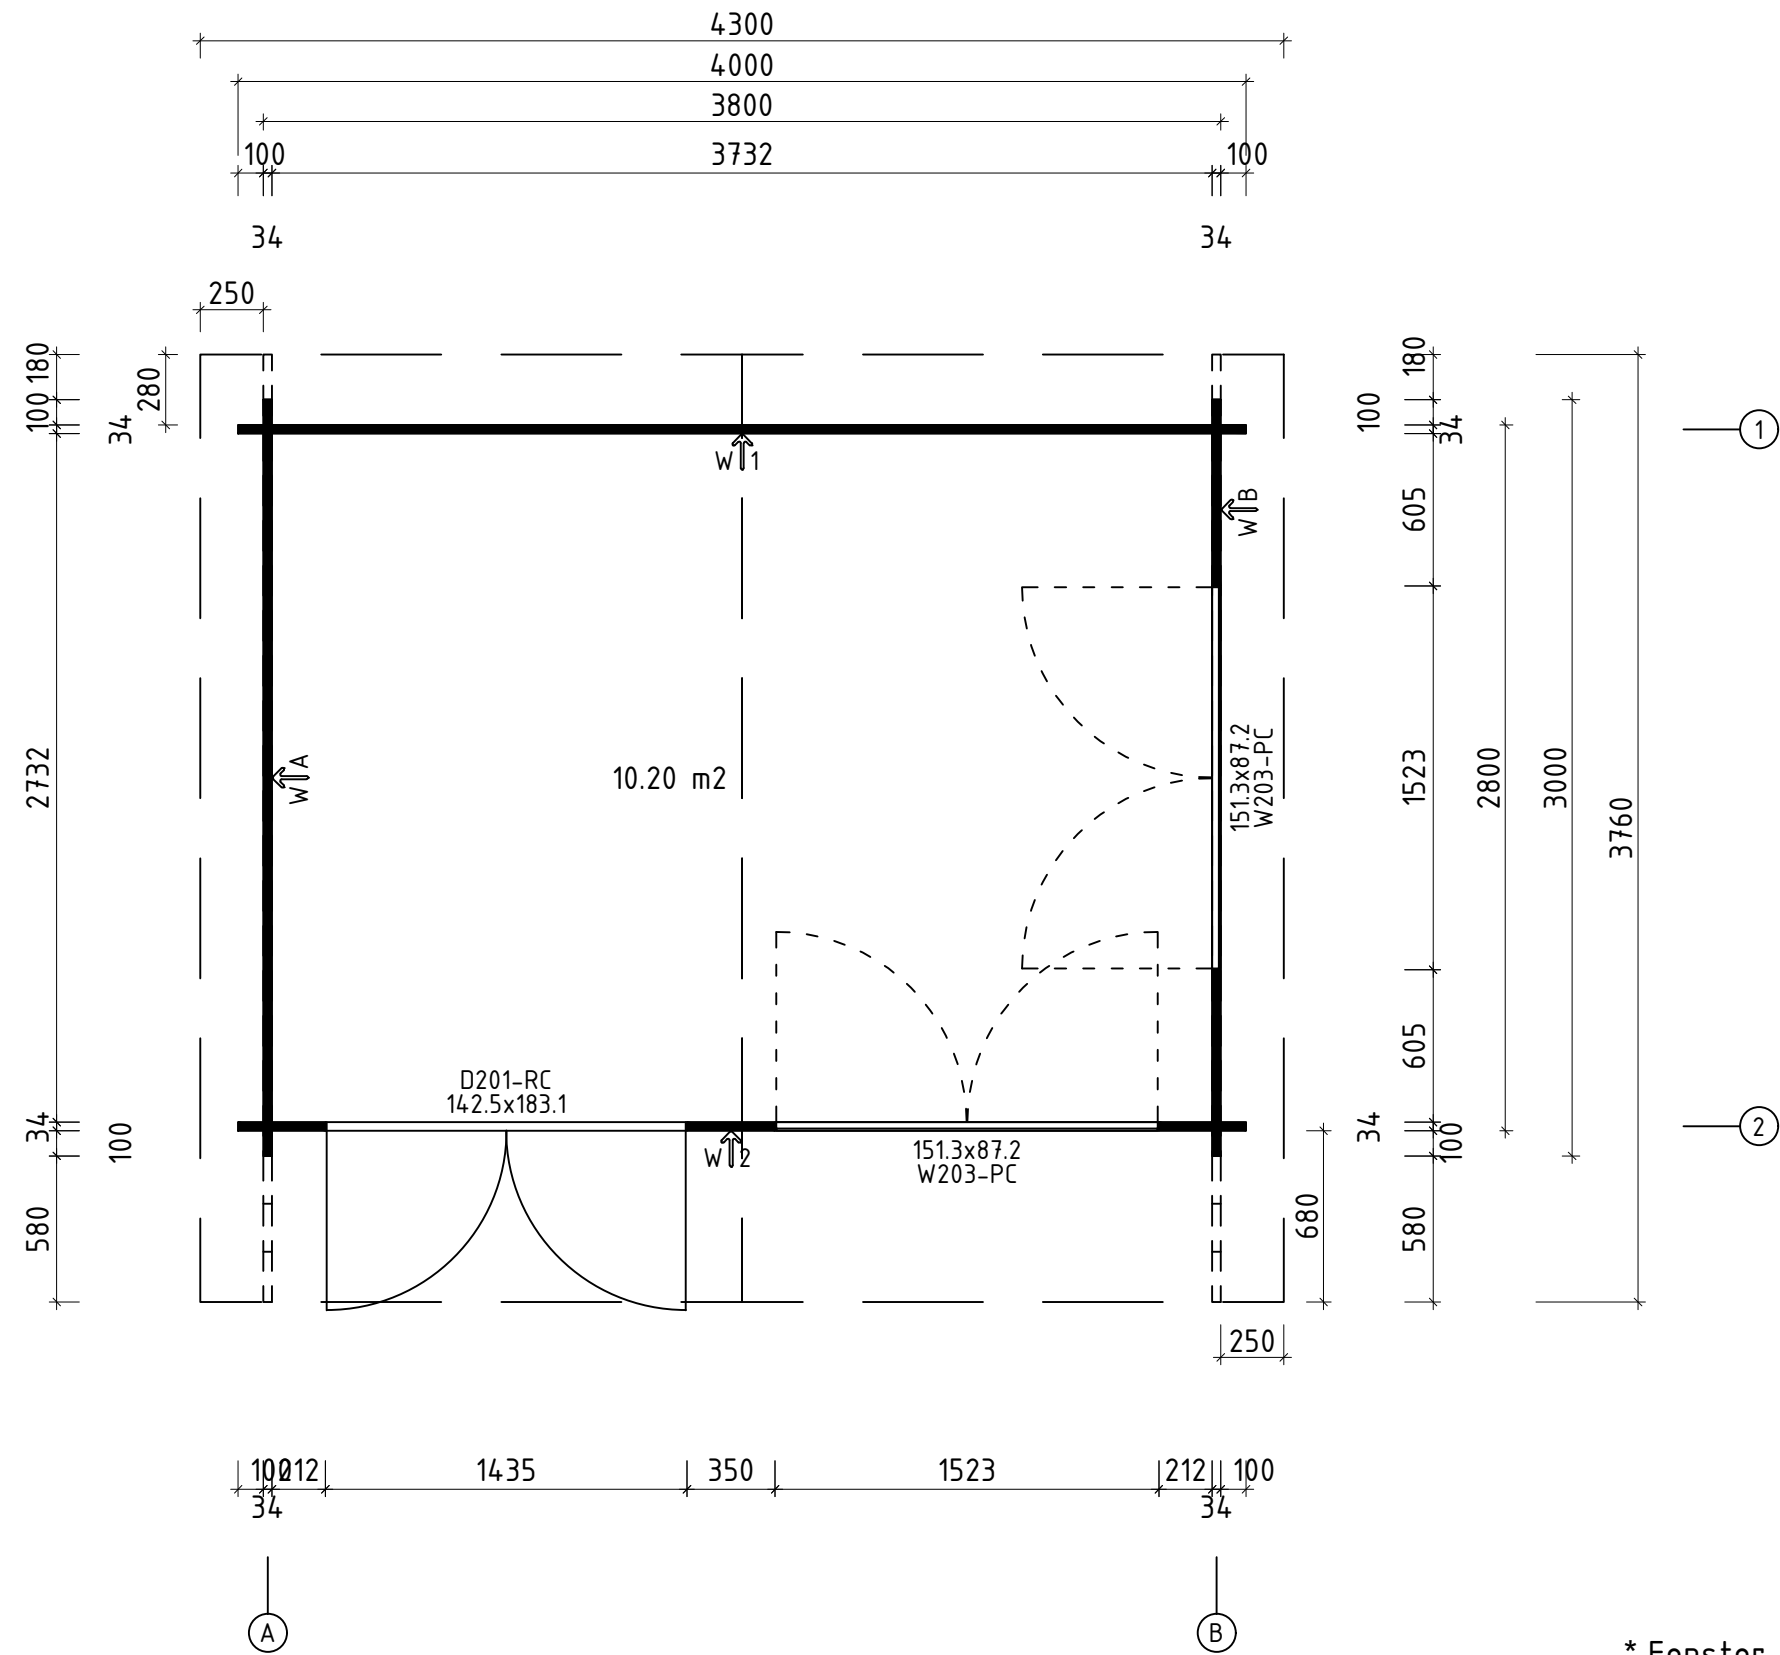

\* Fenster und Türen sind mit Sprossen/  
Windows and doors are with muntins




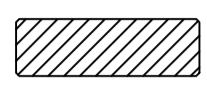
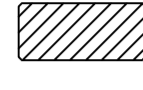
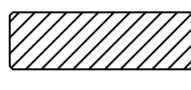
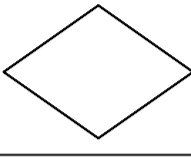

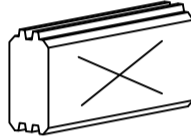
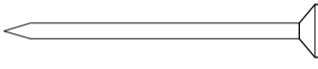
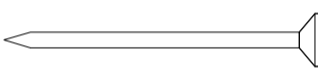
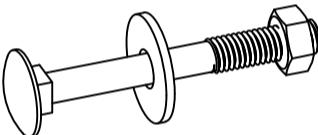
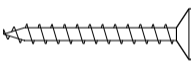
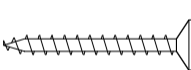


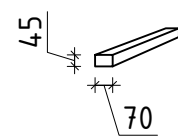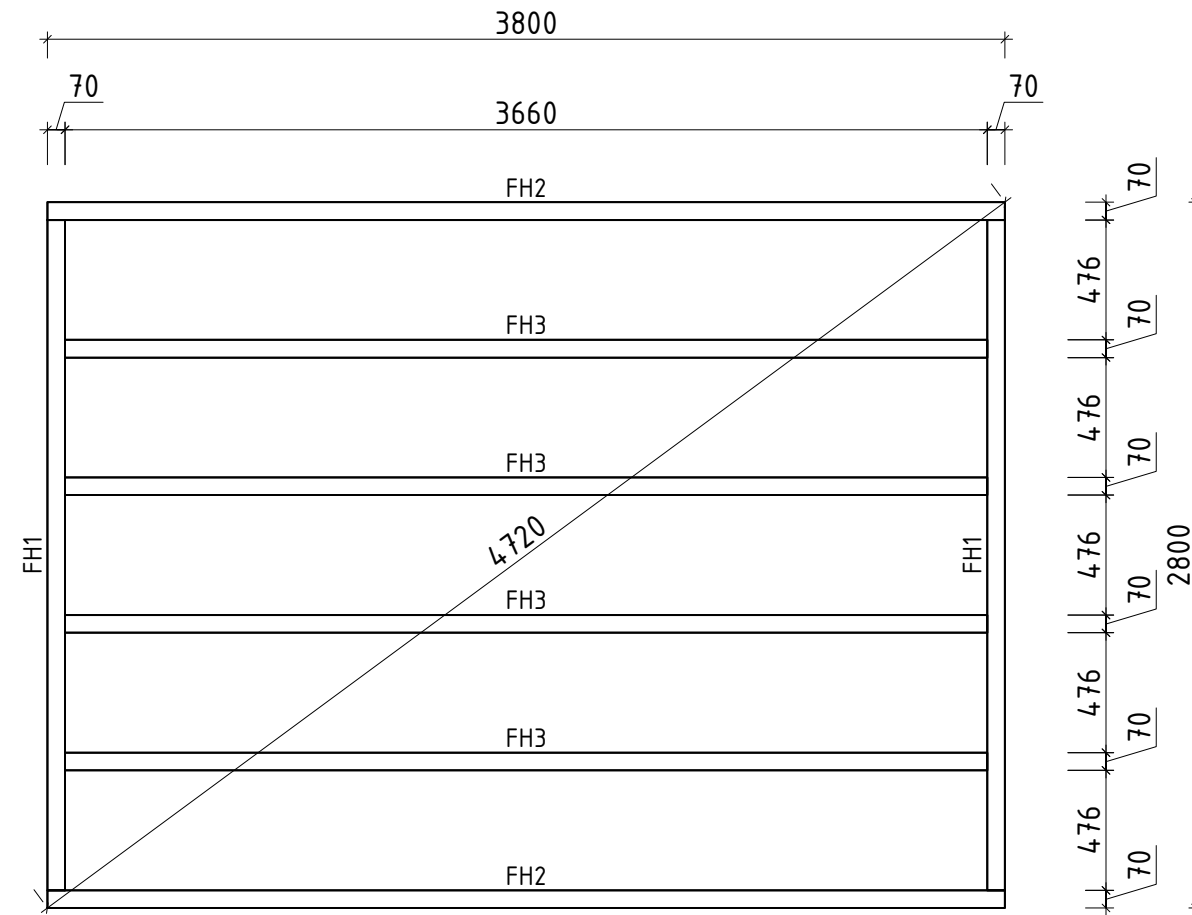


**Q3-** Qualitätsklasse für Fenster und Türen/  
Quality class for windows and doors

Name	Lillian 4x3 Gable 400x300; 34		
Zeichnung/Drawing	Grundplan, Plan	VS34_LILLIAN4X3GABLE	
Profil/Profile	3.4x11.4	Maßstab/Scale	1:30
Druck auf/ Print on	A3	Datum/Date	30.06.2025

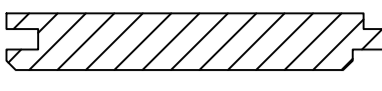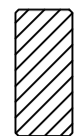

Name		Lillian 4x3 Gable 400x300; 34	
Zeichnung/Drawing		Lägerholzplan, Foundation beams	YS34_LILLIAN4X3GABLE
Profil/Profile	3.4x11.4	Maßstab/Scale	1:30
Druck auf/Print on	A3	Datum/Date	30.06.2025



Pos	Teileliste/Specification Lillian 4x3 Gable 400x300; 34	Pcs.	Profile (mm)	Length (mm)
1extra		1	34x114	4000
002		18	34x114	4000
003		1	34x57	4000
004		1	34x114	3760
005		1	34x114	3760
006		2	34x114	3380
008		1	34x114	3190
009		23	34x114	3000
010		8	34x114	2219
011		1	34x57	2219
013		1	34x114	928
014		15	34x114	739
016		8	34x114	350
017		24	34x114	346
018		1	34x57	346
W1-1		1		
W2-1		1		
FH2	FUNDAMENTHOLZ (imprägniert) - FOUNDATION BEAM (impregnated) 	2	70x45	3800
FH3	FUNDAMENTHOLZ (imprägniert) - FOUNDATION BEAM (impregnated) 	4	70x45	3660
FH1	FUNDAMENTHOLZ (imprägniert) - FOUNDATION BEAM (impregnated) 	2	70x45	2660
PF1	PFETTEN - PURLINS 	4	44x145	3760
PF2	PFETTEN - PURLINS 	1	44x145	3760
	DACHBRETTER - ROOF BOARDS 	68+1	113x18	2200
Kood	Lillian 4x3 Gable 400x300; 34	Materjal		Leht 1/4

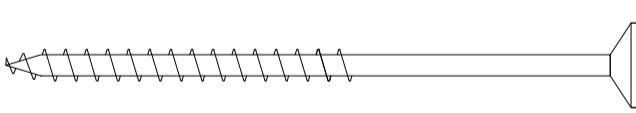Pos	Teileliste/Specification Lillian 4x3 Gable 400x300; 34		Pcs.	Profile (mm)	Length (mm)
	FUSSBODENBRETTER - FLOOR BOARDS		33+1	113x18	2727
	FUSSBODENLEISTEN - FLOOR STRIPS	 ✓		18x40	15.0 lfm/rm
G02-1	GIEBELBRETTER - GABLE BOARDS 18x120	12.2°  ✓	4	18x120	2280
G06-1	GIEBELDECKLEISTEN - GABLE COVER STRIPS 18x58	 ✓	4	18x58	2280
T06-1	TRAUHENLEISTEN - EAVES STRIPS 18x40			18x40	8.0 lfm/rm
T07-1	TRAUHENLEISTEN - EAVES STRIPS 18x58		2	18x58	3760
GS	GIEBELSEGMENT - GABLE DIAMOND		2		
SM-1	Sturmleisten - Storm reinforcement		4	18x40	1938
SH	SCHLAGHÖLZER - MOUNTING PIECES		3		
NG2 550	NÄGEL - NAILS 2.5x50 Dachbretter - Roof boards		544		
NG2 550	NÄGEL - NAILS 2.5x50 Fussbodenbretter - Floor boards		396		
SS022	Schloßschrauben - Wood bolts M8x70 Mutter - Nut M8 U-Scheibe - Washer Ø25		12		
SR3 030	Schrauben - Screws 3.0x30 Fussbodenleisten - Floor strips		26		
SR3 030	Schrauben - Screws 3.0x30 Traufenleisten - Eaves strips 18x40		16		
SR3 545	Schrauben - Screws 3.5x45 Giebelbretter - Gable boards		20		
SR3 545	Schrauben - Screws 3.5x45 Giebeldeckleisten - Gable cover strips		20		
SR3 545	Schrauben - Screws 3.5x45 Giebelsegment - Gable diamond		4		
SR3 545	Schrauben - Screws 3.5x45 Traufenleisten - Eaves strips 18x58		16		
SR5 0100	Schrauben - Screws 5.0x100 Fundamenthölzer - Foundation beams		32		
	Achtung! Die Giebelbohlen können teilweise schon vormontiert sein! Bitte beachten - diese erscheinen nicht ganz so wie in der Teileliste beschrieben.				
	Notice! The gable pieces can be partly pre-assembled! Please notice - those differ from the description given in the specification list.				
	✓ - Bitte selber anpassen (falls nötig)! / Cut into length on site (if needed)!				
Kood	Lillian 4x3 Gable 400x300; 34		Materjal		Leht 2/4













Uks	Q2-Q3	-	koostamisjuhhis
Door	Q2-Q3	-	assembly instructions
Tür	Q2-Q3	-	Montageanleitung

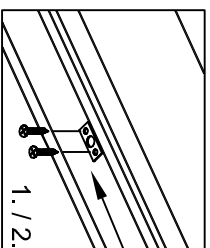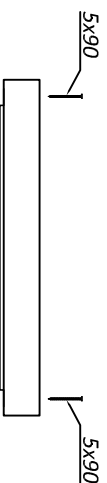

Ø8-10

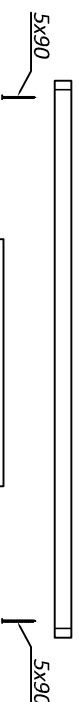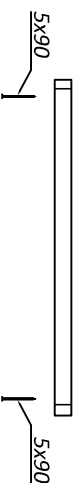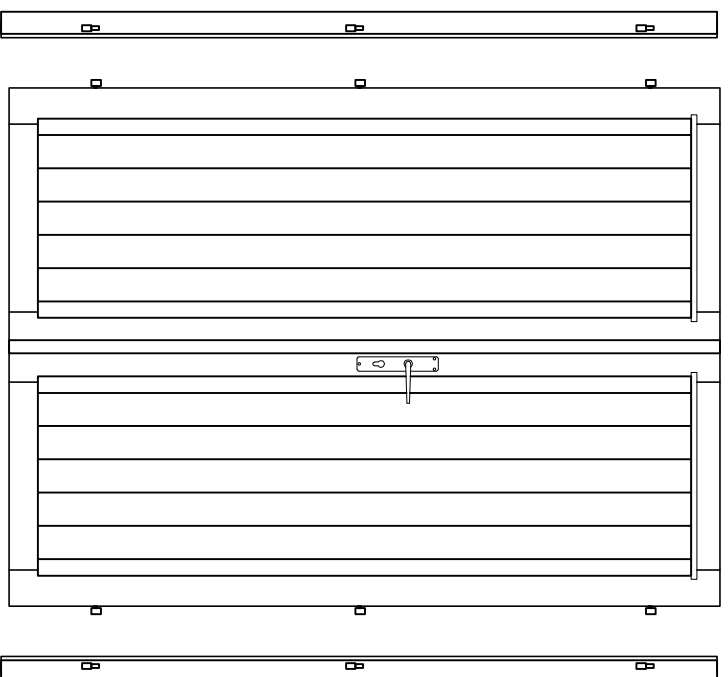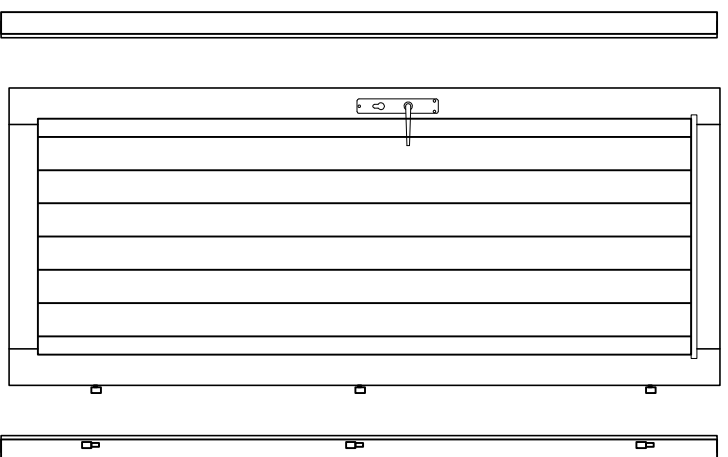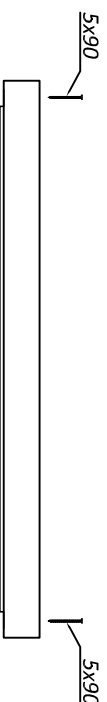


Ø8-10

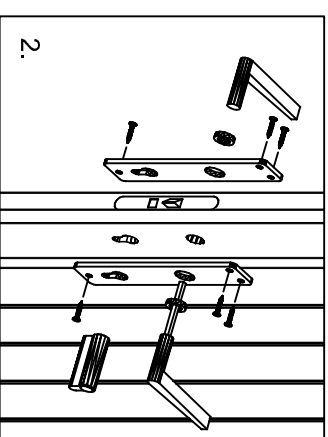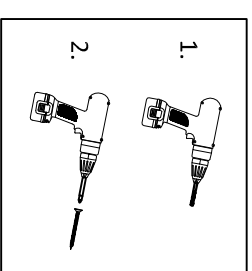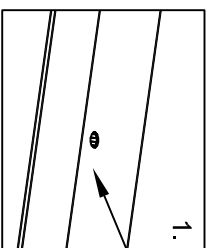

\* Kui hinged ei ole paigaldatud!  
 \* When hinges are not attached!  
 \* Wenn Scharniere sind nicht angebracht!

\* Kui ühepoolne uks ei ole kokku pandud!  
 \* When single door is not assembled!  
 \* Wenn Einzeltür ist nicht zusammengebaut!

- Giebeldeckleisten  
Gable cover strips
- Dachbretter  
Roof boards 18x113
- Giebelbretter  
Gable boards
- Pfetten/Wandbohlen  
Purlins/Wall log

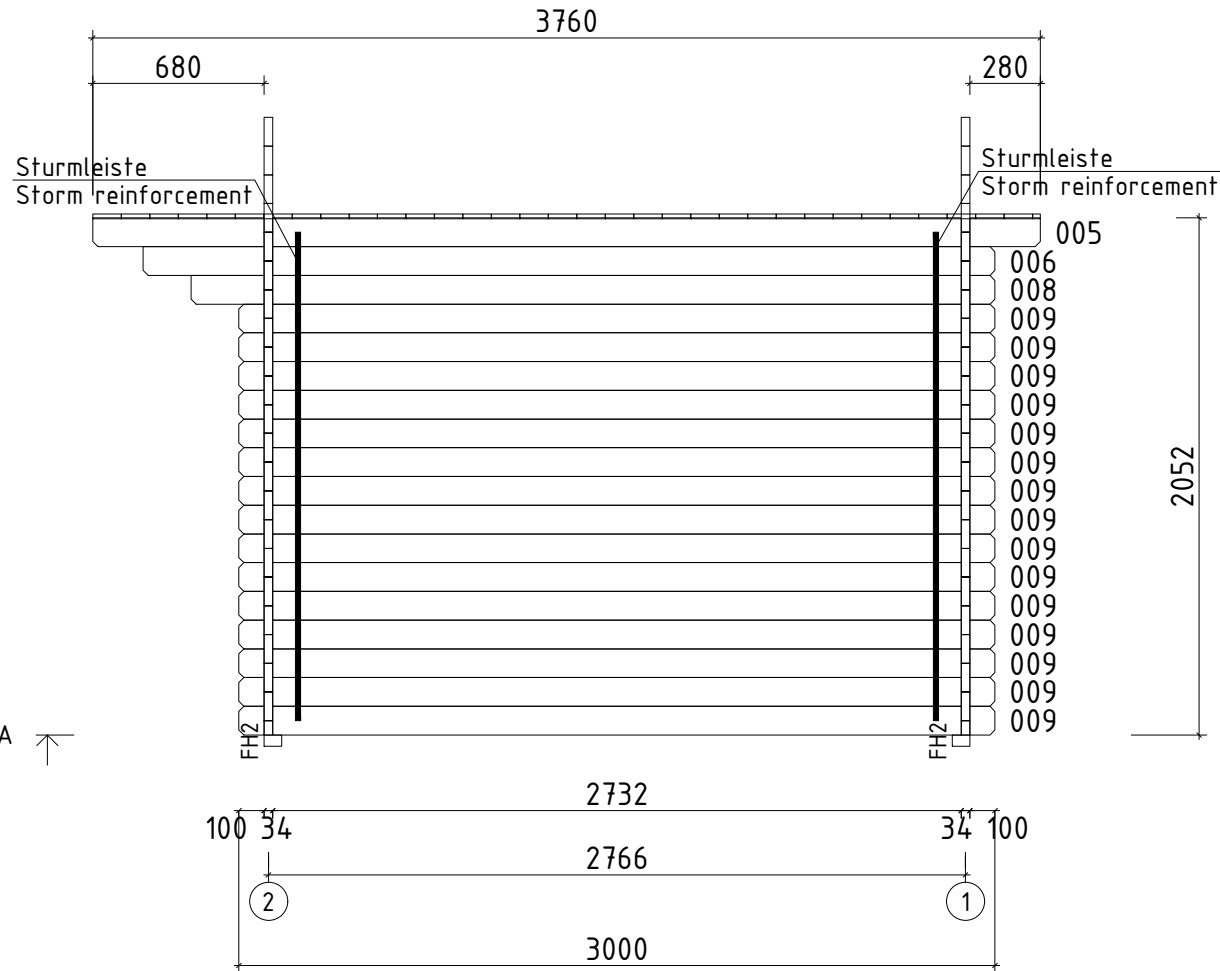


Wand/Wall A ↗



Name				Lillian 4x3 Gable 400x300; 34	
Zeichnung/Drawing		WAND/WALL A		VS34_LILLIAN4X3GABLE	
Profil/Profile	3.4x11.4	Maßstab/Scale	1:30	Druck auf/ Print on	A4
				Datum/Date	30.06.2025



- Dachbretter
- Roof boards
- Traufenbretter
- Gable boards
- Traufenleisten
- Eaves strips

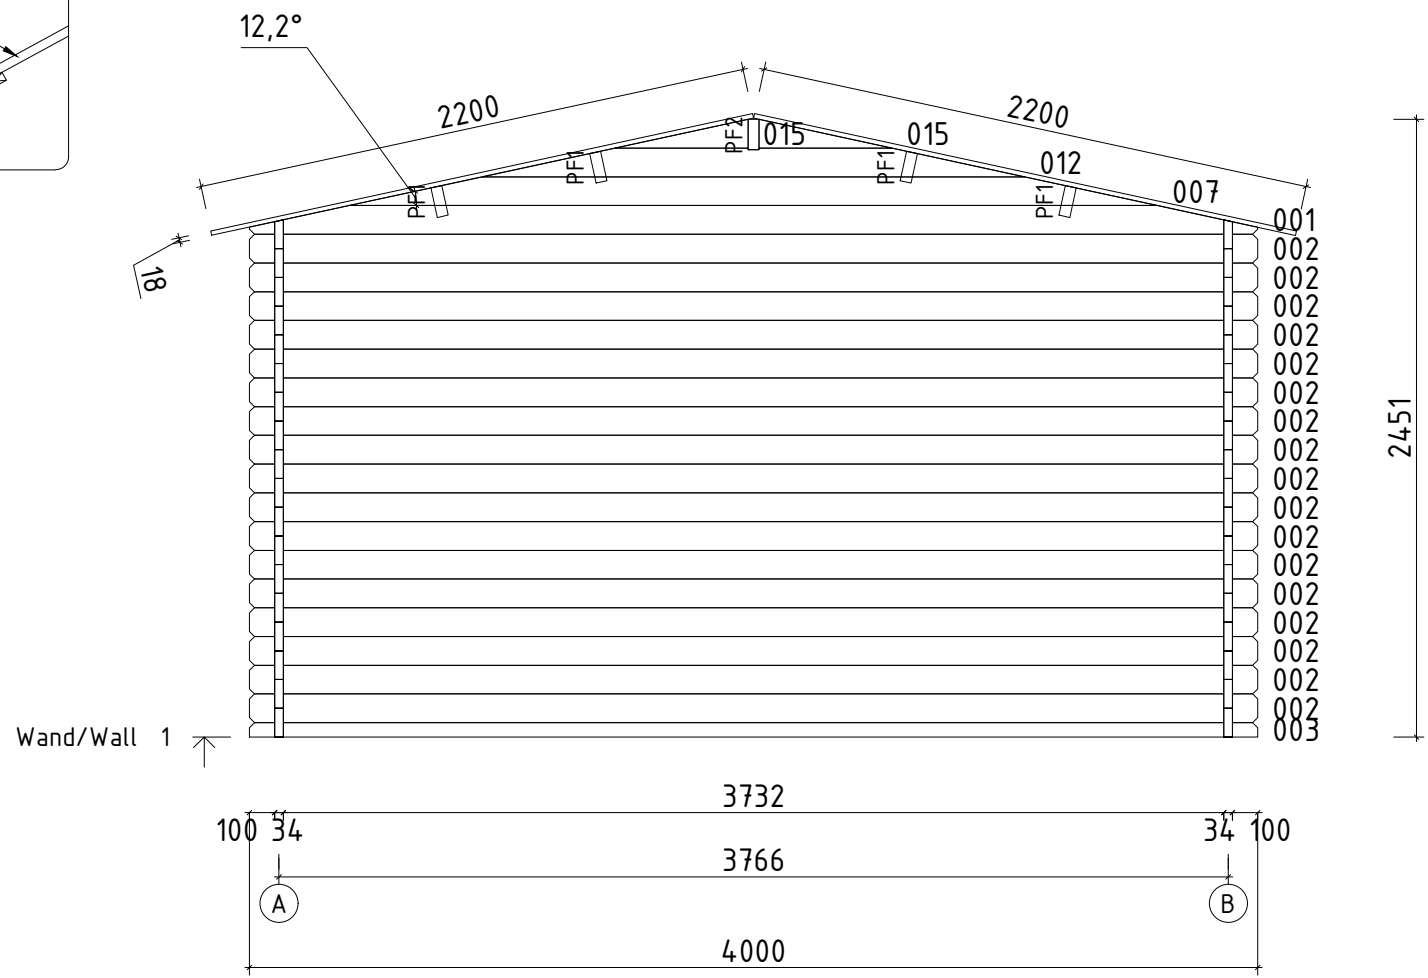

Name				Lillian 4x3 Gable 400x300; 34	
Zeichnung/Drawing		WAND/WALL 1		VS34_LILLIAN4X3GABLE	
Profil/Profile	3.4x11.4	Maßstab/Scale	1:30	Druck auf/Print on	A4
				Datum/Date	30.06.2025

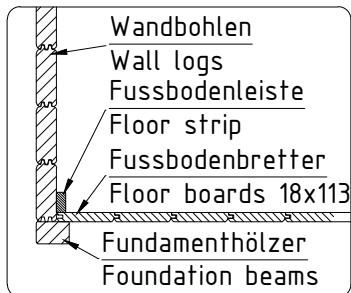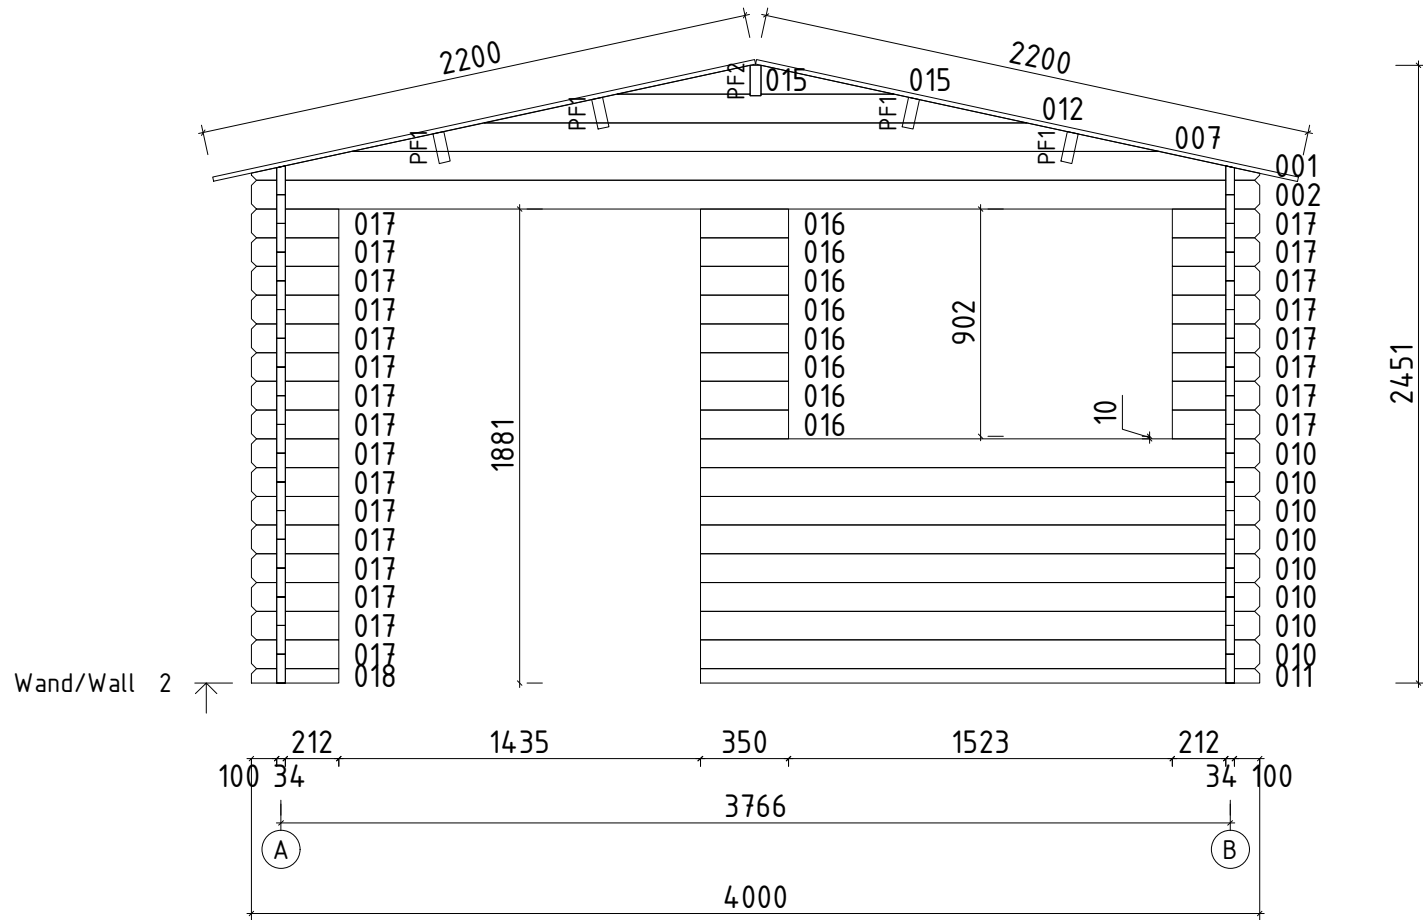

Name	Lillian 4x3 Gable 400x300; 34		
Zeichnung/Drawing	WAND/WALL 2	VS34	LILLIAN4X3GABLE
Profil/Profile	3.4x11.4	Maßstab/Scale	1:30
Druck auf/Print on	A4	Datum/Date	30.06.2025